
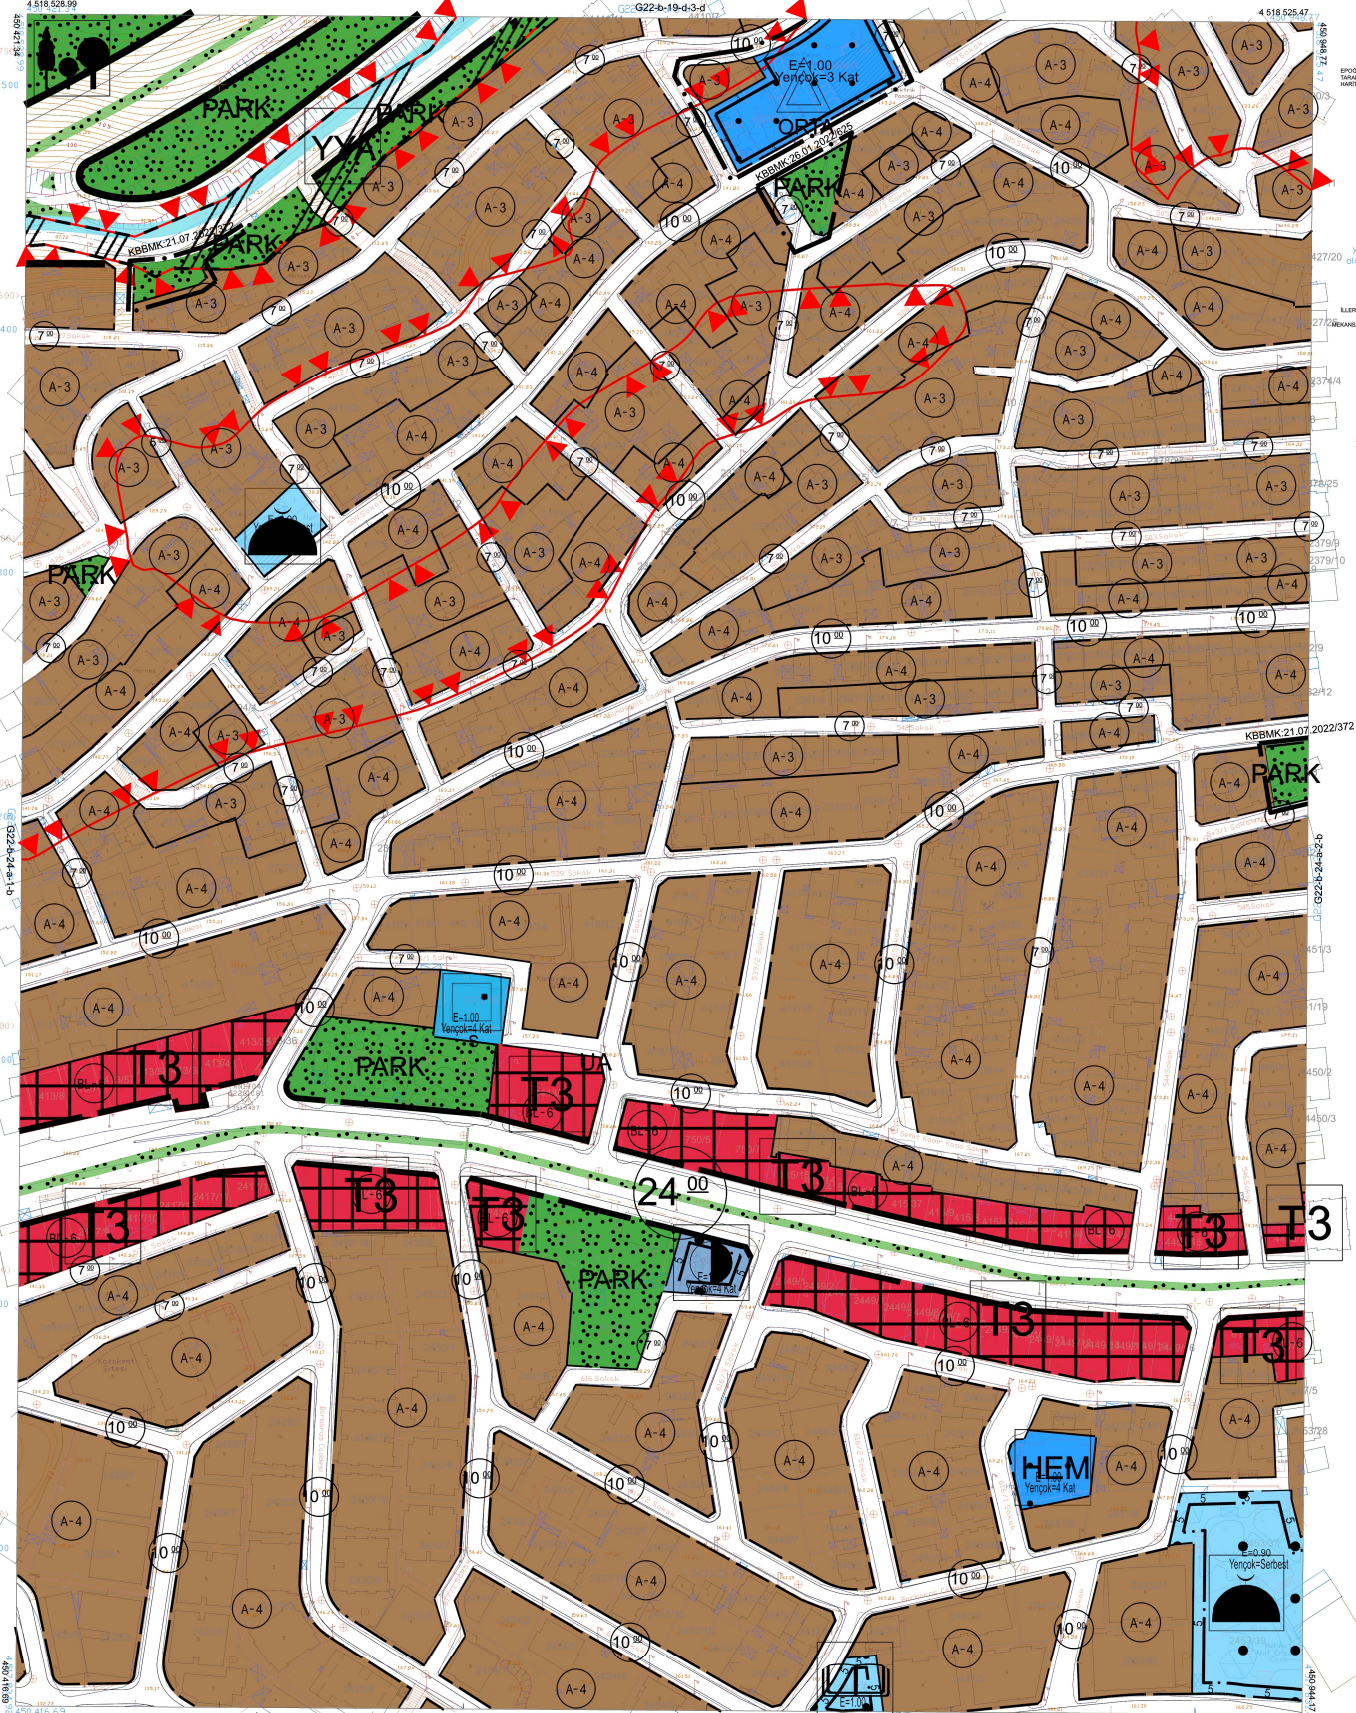


GEBZE İLÇESİ (Gebze Beldesi)

KOCAELİ

G22-b-24-a-2-a

G22-b-19-d-3-d

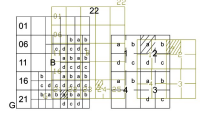

KOORDİNAT SİSTEMİ VE  
EPOSLUKA  
TARAFINDAN HARİTA  
HAZIRLANMIŞTIR.  
ADET HALIHAZIR

Kocaeli Büyükşehir Belediyesi  
İmaratın Fotoğrafları, yontulmuş  
yağartılan Kocaeli İmarat 1/1000  
ölçekli Sosyal Harita 3194  
sayılı İmar Kanunu 7/e maddesine  
göre incelenmiş ve onanmıştır.

İLERİ BAĞKASI ANONİM ŞİRKETİ  
27.06.2022  
KONANILAN PLANLAMA Dairesi Başkanı

Başkan Adına  
GÖKMEN MENGÜC  
İmar ve Şehircilik Dairesi Başkanı

KBBMK-21.07.2022/372

GEBZE İLÇESİ (Gebze Beldesi) G22-b-24-a-2-a  
KOCAELİ

-G22-b-24-a-2-a

1/1 TARİHİNDE ÇEKİLEN HAVA FOTOĞRAFINDAN  
KUTLUBEY İNŞAATLARI İNŞAATLARI VE YEREL  
KONUTLARA İNŞAATLARI İNŞAATLARI İNŞAATLARI  
NOT FOTOGRAFİK HARİTA ÇİZİMİ  
TUTULU YAĞARTILAN HARİTA ÇİZİMİ İNŞAATLARI İNŞAATLARI  
Transversal Mercator (TM) izokurvature düzenlenmiştir.

Agustos 2009 tarihinde çekilen renkli hava fotoğrafından  
çizimlerin yapılıp yapılmadığı gösterilmiştir.

Yüklenici Firma : KUTLUBEY HARİTA A.Ş.  
CETİNKAYA İMAR A.Ş.  
(Öntek Girişim)

PROJE YÖNETİCİSİ  
ALTAN CETİNKAYA  
Harita Mühendisi

1/1000

KONTROL  
HALIHAZIR HARİTA SEFİ  
İSMAIL SEVİREK  
Harita Mühendisi

PROJE YÖNETİCİSİ  
HARİTA ŞUBE MÜDÜRÜ V.  
SERKAN ÖNER  
Harita Yüksek Mühendisi

Harita Mühendisi SELİM SAYDAN  
Harita Mühendisi KORCAN ERGİN  
Harita Mühendisi DİLEK AYDIN  
Harita Yüksek Mühendisi HAKAN İLHAN