
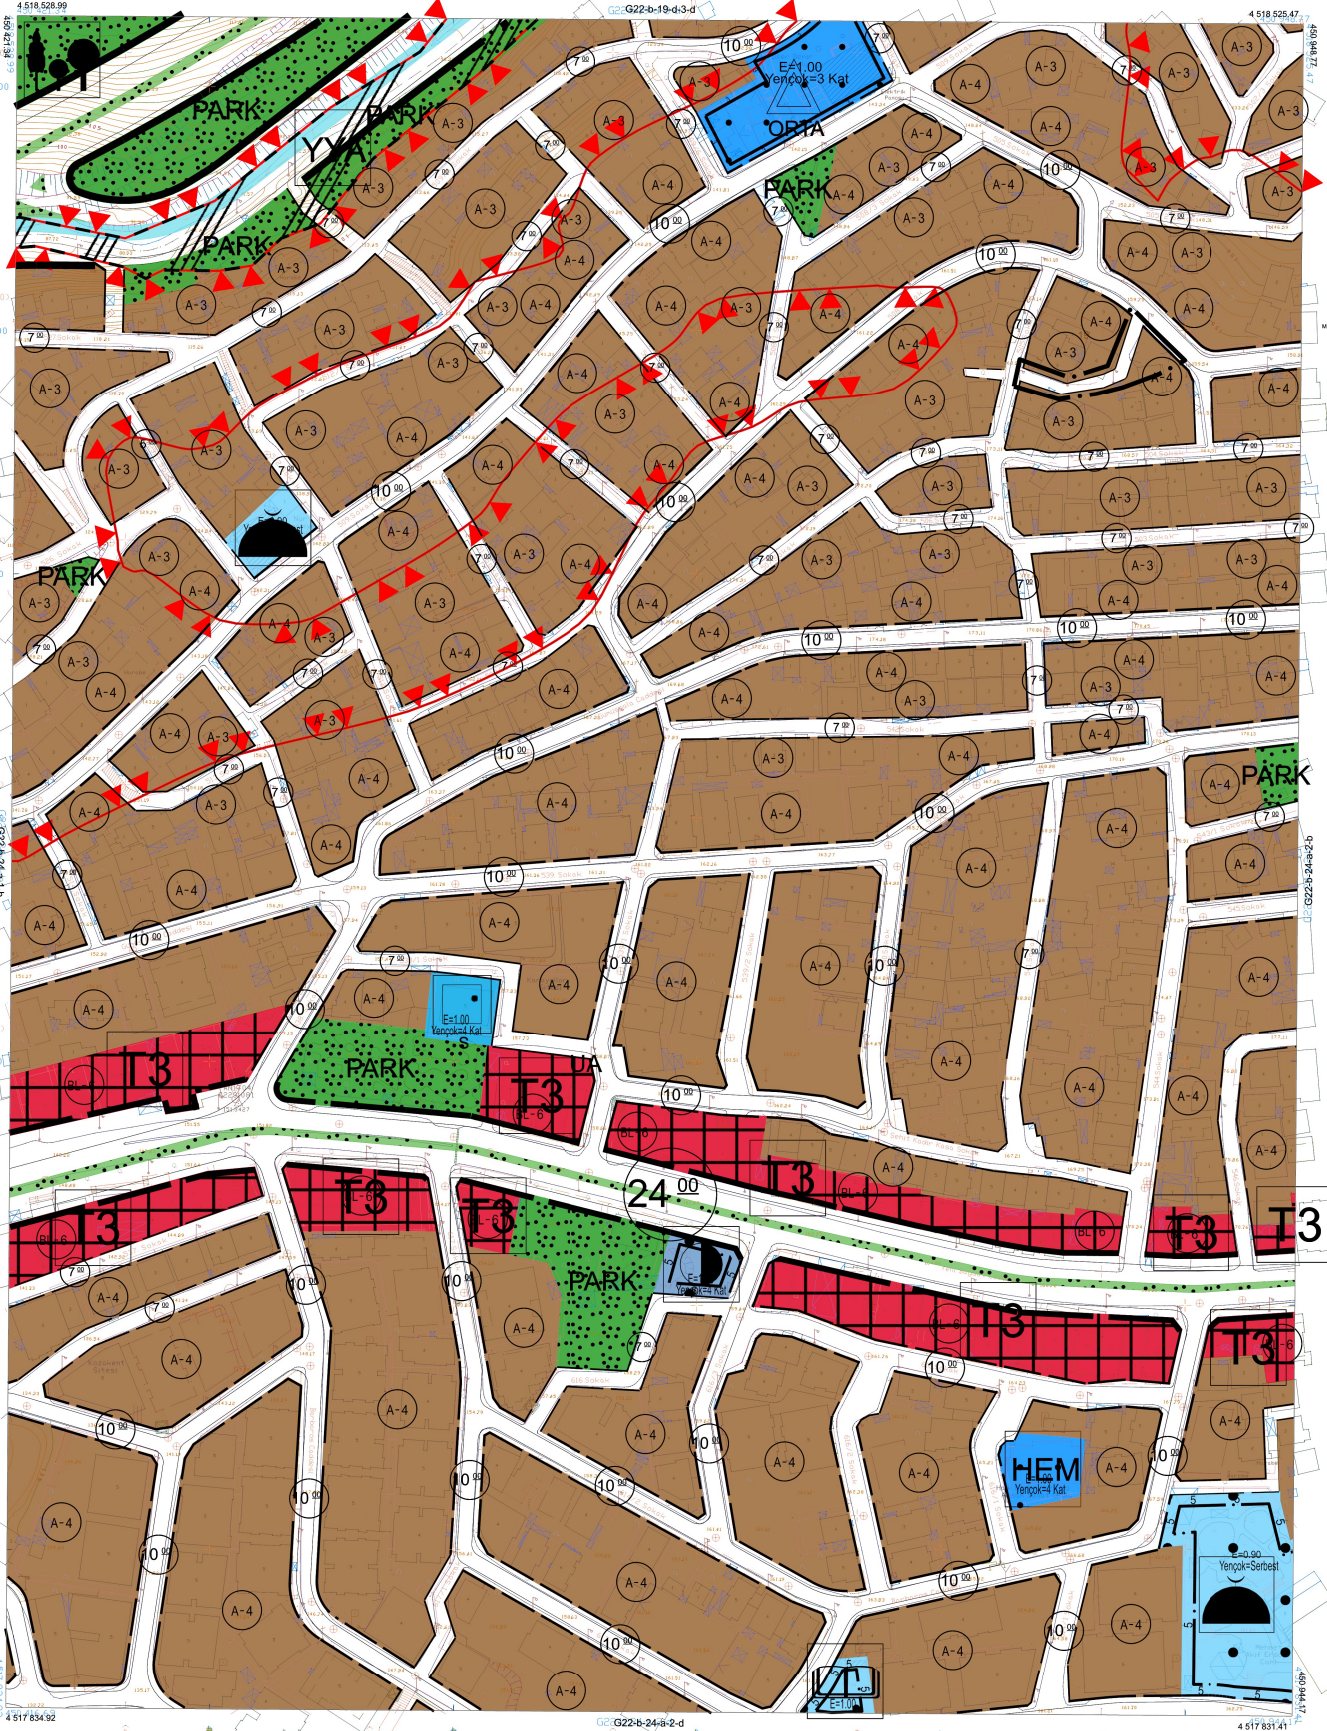


GEBZE İLÇESİ (Gebze Beldesi)

KOCAELİ

G22-b-24-a-2-a

G22-b-19-d-3-d

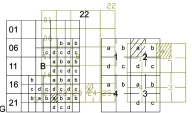

KODUNUN SİSTEMİNE VE
EĞİLİMLERİNE
TARAFINDAN YAPILAN
İNHAZ ÇİZİMİDİR.

Kocaeli Büyükşehir Belediyesi
tarafından Fotogrametrik yöntemle
yapılan Kocaeli iline ait 1/1000
ölçekli soysal Harita- Harita: 3194
sayılı İmar Kanununun 7/a maddesine
göre incelenmiş ve onaydır.

İLERİ BAKIMLIK İZİNİ
MEKANSAL PLANLAMA DANIŞMANI

Başkan Adına
GÖKMEN MENGÜC
İmar ve Şehircilik Dairesi Başkanı

GEBZE İLÇESİ (Gebze Beldesi) 0
KOCAELİ

G22-b-24-a-2-a

1/1 HARITADA ÇEKİLEN HARİTA FOTOGRAFIMININ
DİĞERLERİ İNFAZINDA, KONTROL EDİLMİŞ VE YERSEL
BİLGİLERİNE İNHAZ ÇİZİMİ, İNHAZ ÇİZİMİNE İNHAZ ÇİZİMİNE
NOT FOTOGRAFİMLERİNE İNHAZ ÇİZİMİNE İNHAZ ÇİZİMİNE
TUTULUYOR İNHAZ ÇİZİMİNE İNHAZ ÇİZİMİNE İNHAZ ÇİZİMİNE
Transversal Mecazlar: ÇMD izosümlerinde düzenlenmiştir.

Agustos 2000 tarihinde çekilen harita hava Fotoğrafından
üretilebilir Toprak sacak çizimleriyle gösterilmiştir.

Yüklenici Firma: KUTLUBEY HARİTA A.Ş.
ÇETINKAYA İMAR A.Ş.
(Ortak Girişim)

PROJE YÖNETİCİSİ
ALTAN ÇETINKAYA
Harita Mühendisi

Harita Mühendisi SELİM SAYDAN
Harita Mühendisi KORCAN ERGİN
Harita Mühendisi DİLEK AYDIN
Harita Yüksek Mühendisi HAKAN İLHAN

KONTROL
HALİHAZIR HARİTA SEFİ
İSMAIL SEVİMKER
Harita Mühendisi

PROJE YÖNETİCİSİ
HARİTA ŞUBE MÜDÜRÜ V.
SERKAN ONUR
Harita Yüksek Mühendisi

1/1000