


BALÇIK MAHALLESİ GK17(SANAYİ ALANI)
PLAN BÖLGESİ DÜZENLEME SINIRI

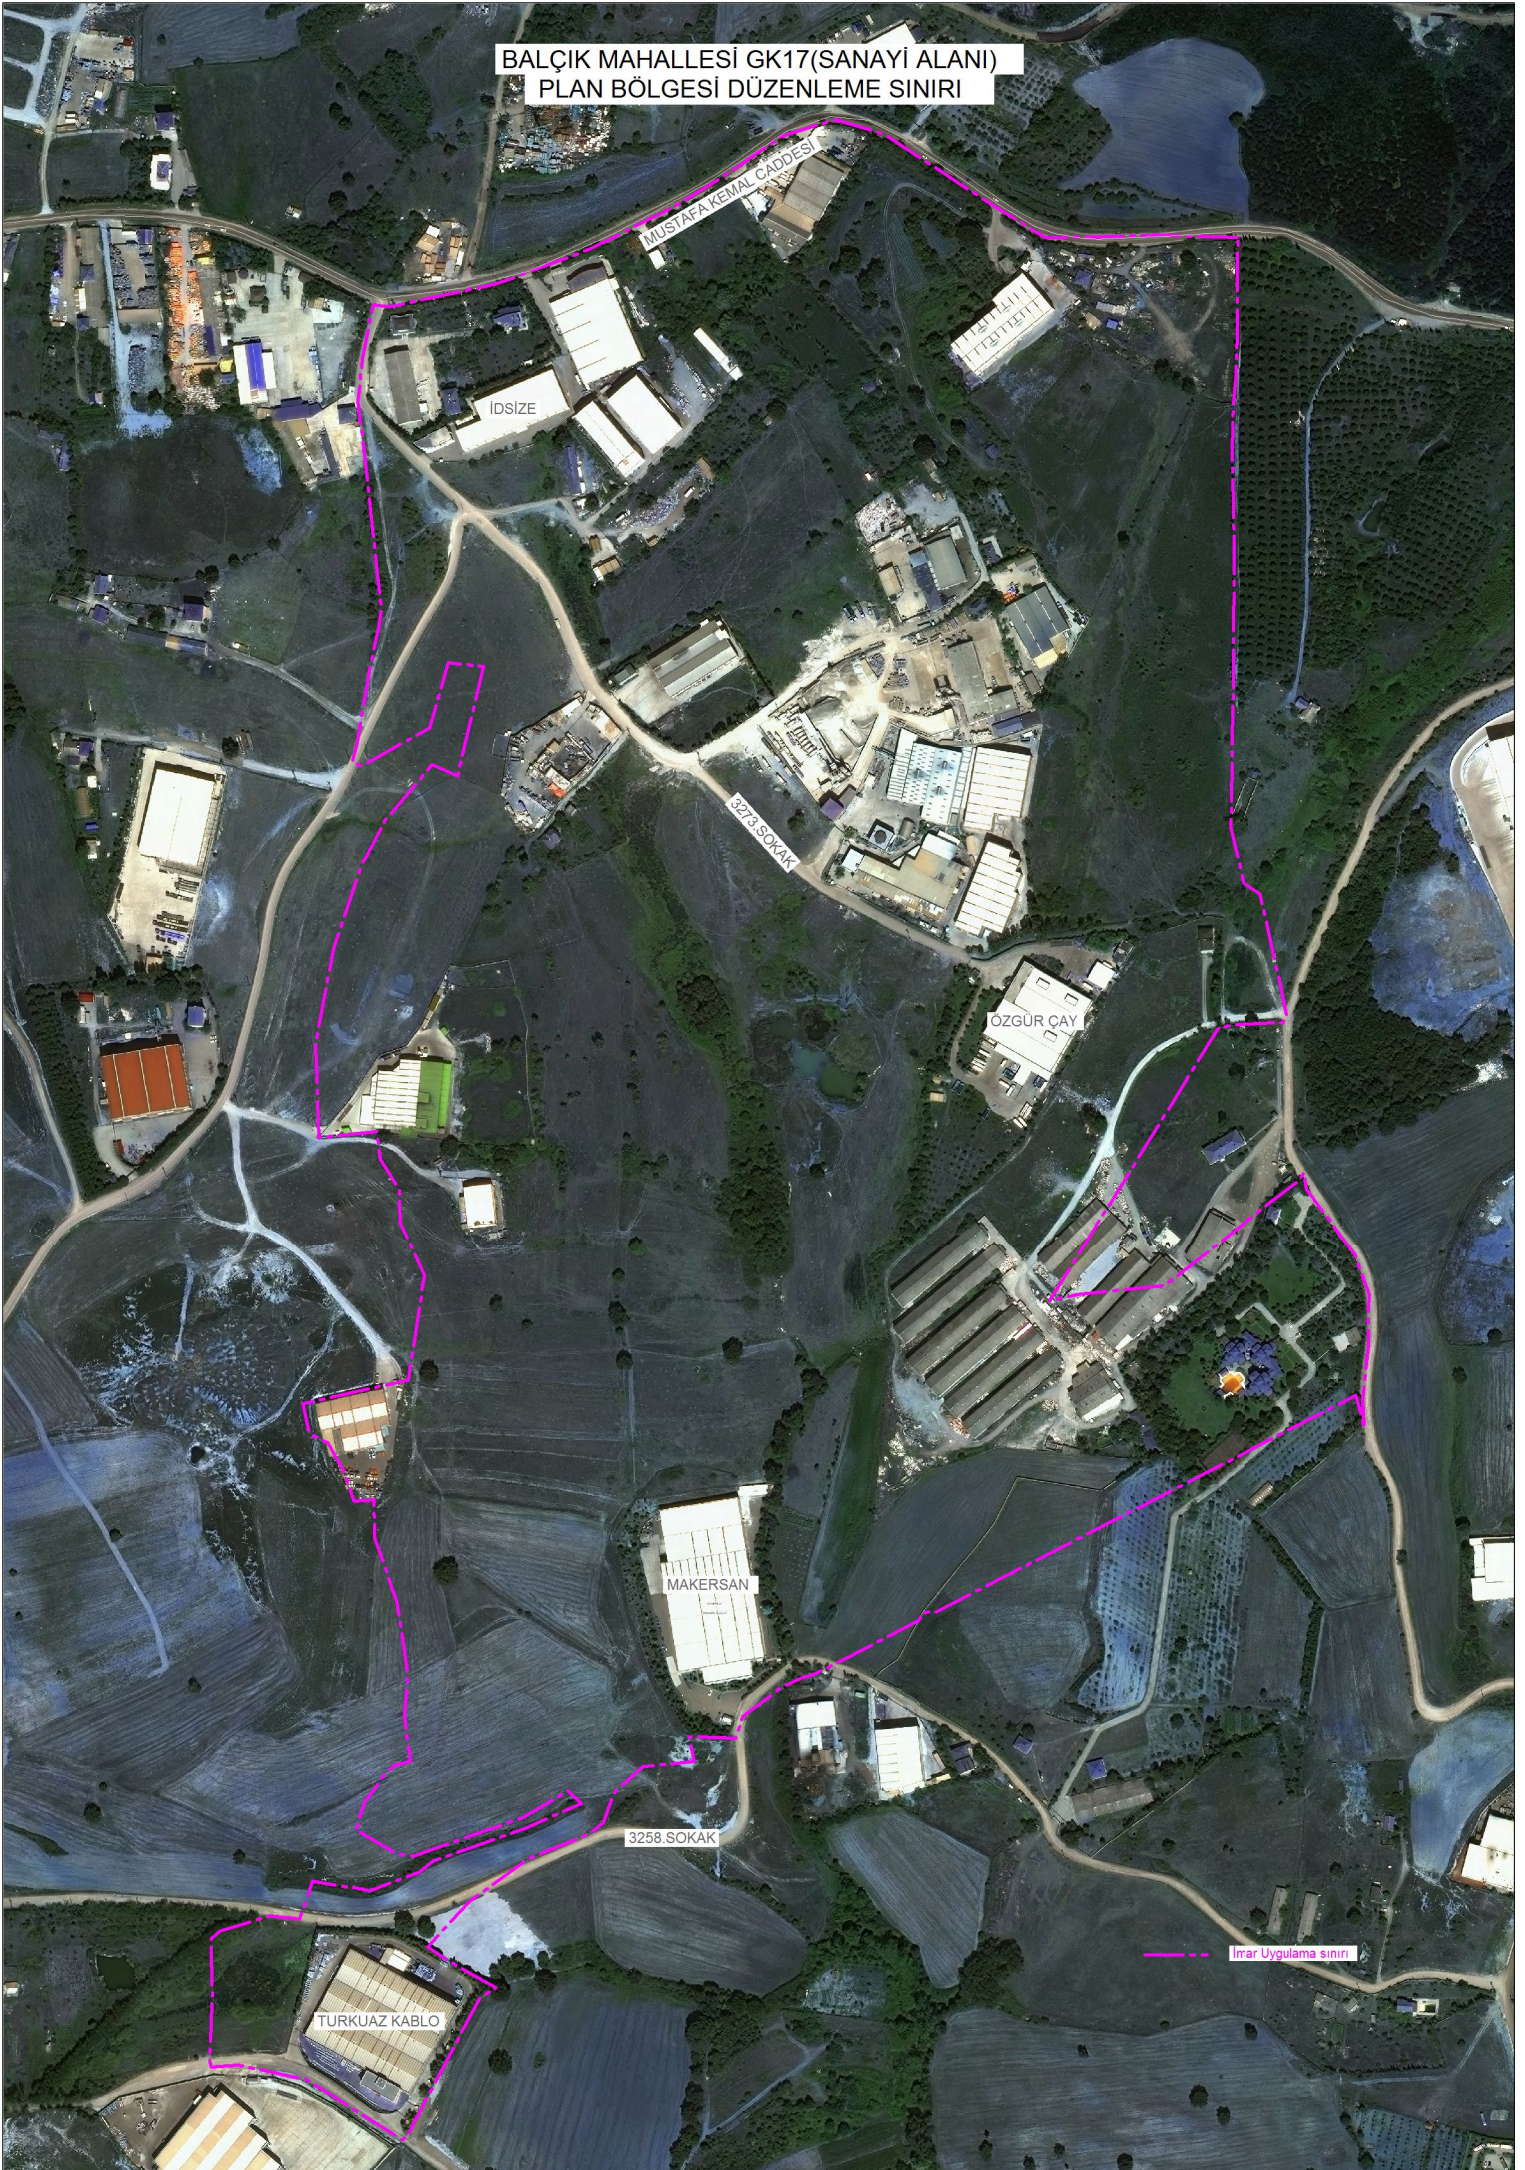

MUSTAFA KEMAL CADDESİ

IDSİZE

HATİP ŞAHİN

3273.SOKAK

ÖZGÜR ÇAY

MAKERSAN

3258.SOKAK

TÜRQUAZ KABLO

İmar Uygulama sınırı