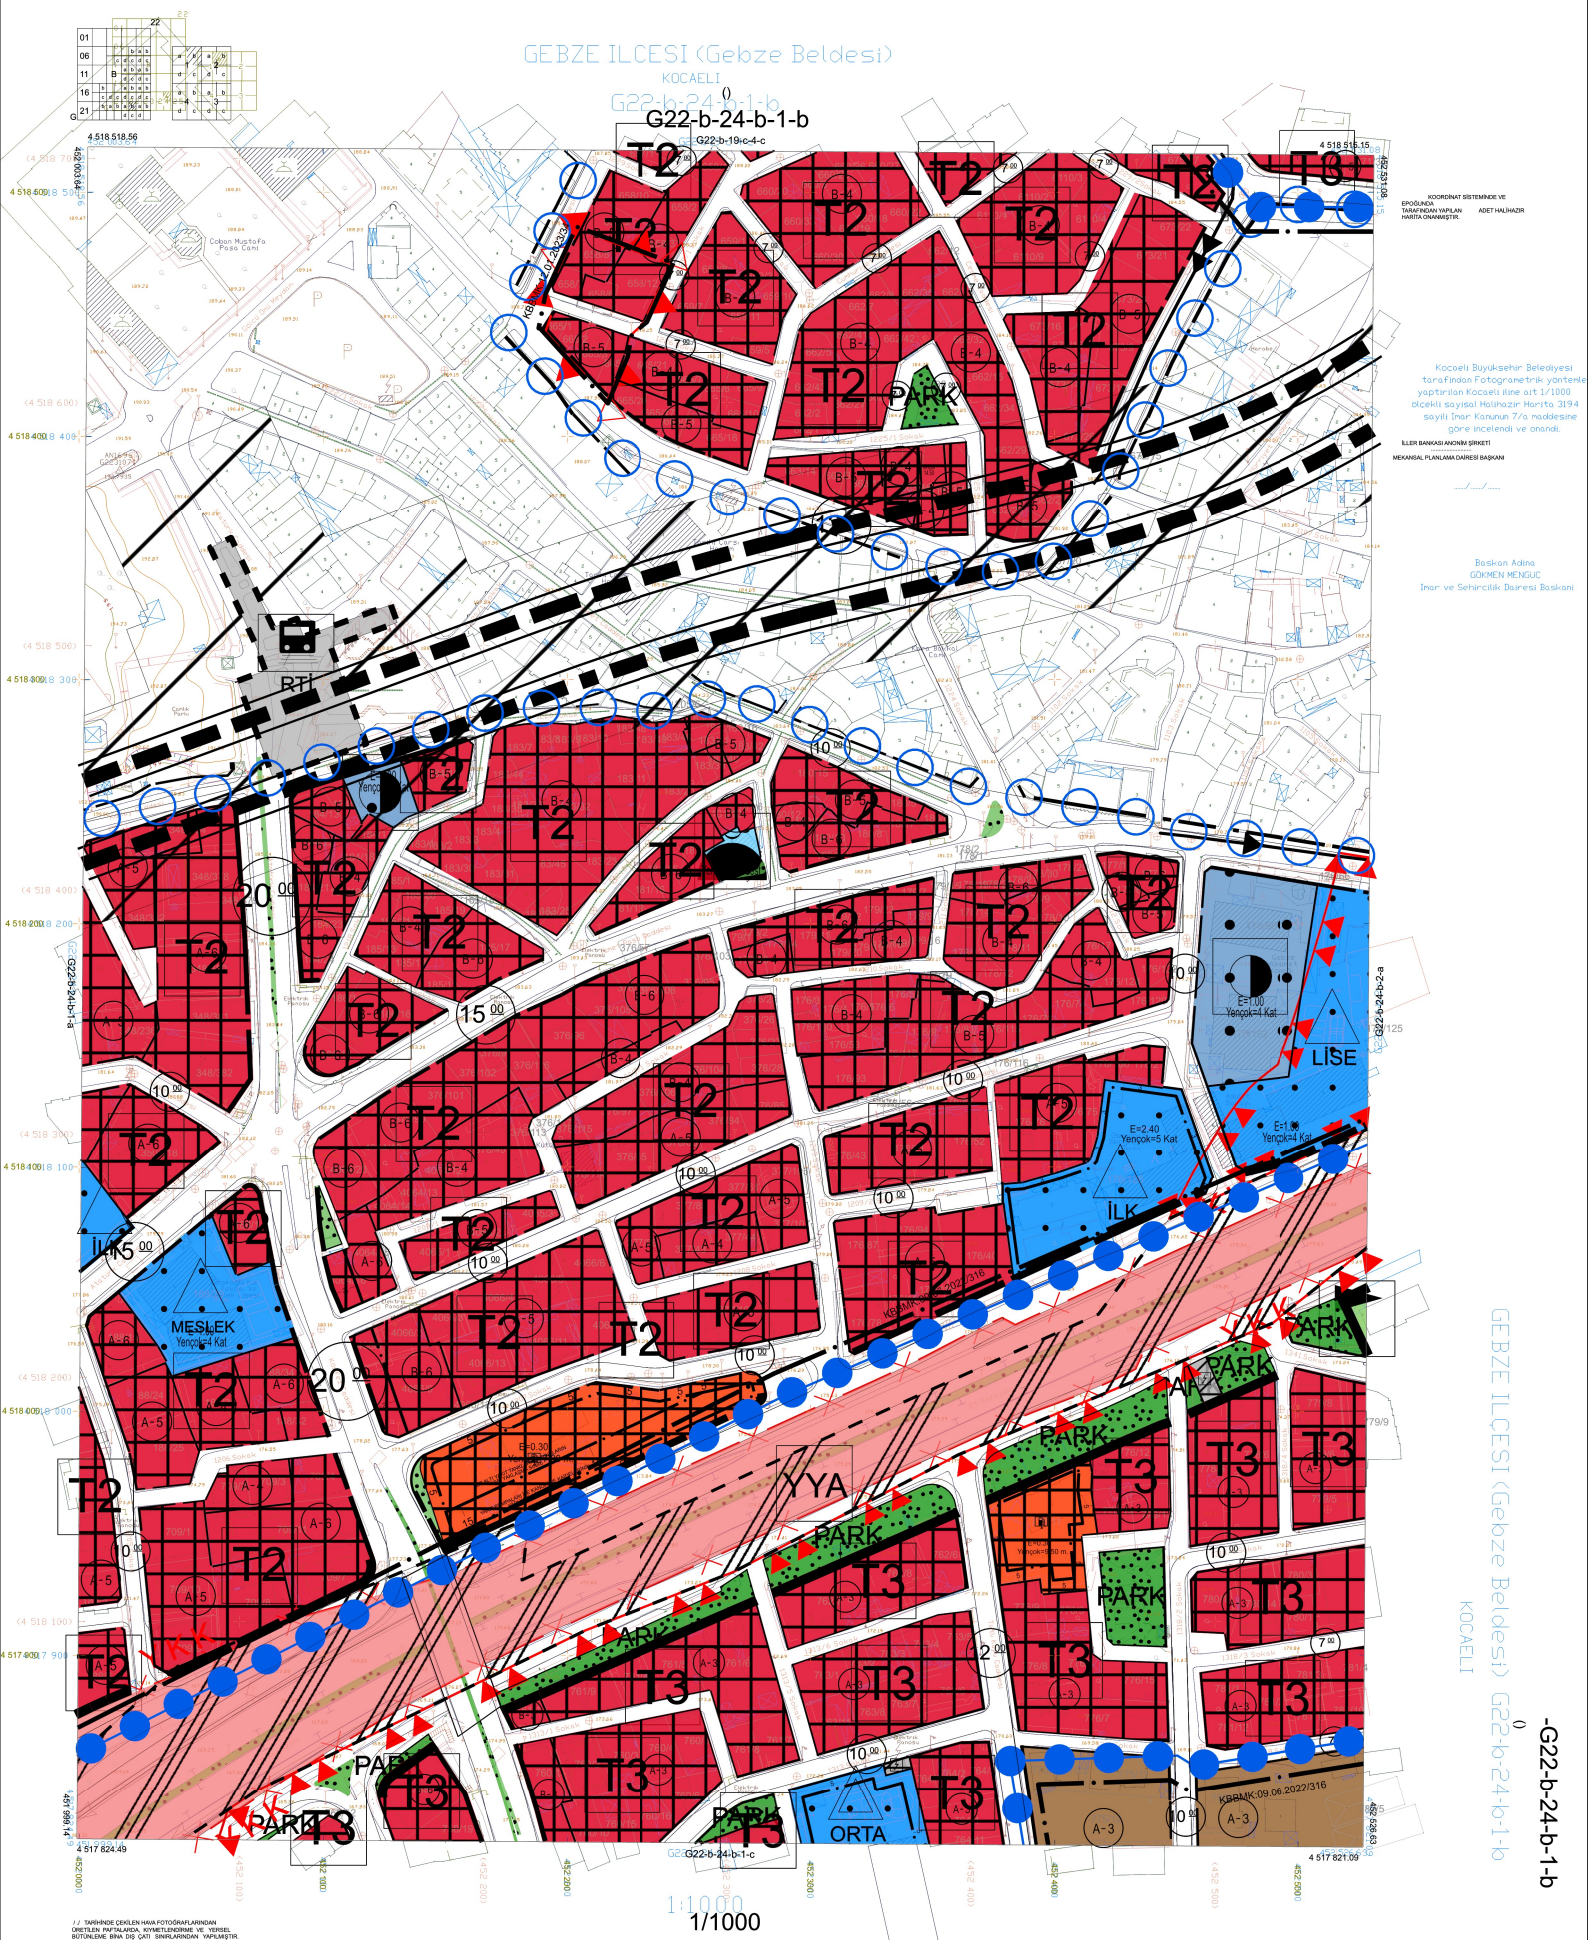
GEBZE ILCESI (Gebze Beldesi)
KOCAELI
G22-b-24-b-1-b
G22-b-19-c-4-c
G22-b-24-b-1-a
G22-b-24-b-2-a
G22-b-24-b-1-c
G22-b-24-b-1-b
KOORDİNAT SİSTEMİNDE VE EPOĞUNDA TARAFINDAN YAPILAN HARİTA ONANMIŞTIR.
ADET HALİHAZIR
Kocaeli Büyüksehir Belediyesi tarafından Fotogrametrik yöntemle yaptırılan Kocaeli iline ait 1/1000 ölçekli sayısal Halihazır Harita 3194 sayılı İmar Kanunun 7/a maddesine göre incelendi ve onandı.
İLLER BANKASI ANONİM ŞİRKETİ
MEKANSAL PLANLAMA DAİRESİ BAŞKANI
Baskan Adına
GÖKMEN MENGUÇ
Imar ve Sehircilik Dairesi Baskani
Coban Mustafa Pasa Cami
RTİ
PARK
LİSE
İLK
MESLEK
YYA
ORTA
T2
T3
1/1000
KONTROL
/ / TARİHİNDE ÇEKİLEN HAVA FOTOĞRAFLARINDAN ÜRETİLEN PAFTALARDA, KIYMETLENDİRME VE YERSEL BÜTÜNLEME BİNA DIŞ ÇATI SINIRLARINDAN YAPILMIŞTIR.
NOT FOTOGRAMETRİK İŞLERDE YAZILACAK
Koordinatlar ve pafta bölümlemesi en son güncellen TUTGA'ya bağlı 2005.0 epoğunda, GRS80 elipsoidi ve Transversal Mercator (TM) izdüsümünde düzenlenmiştir.
Agustos 2010 tarihinde çekilen renkli hava fotograflarından üretilmiştir.Yapılar sacak çizgileriyle gösterilmi gösterilmiştir.
Yüklenici Firma : KUTLUBEY HARITA A.S.
ÇETINKAYA İMAR A.S.
(Ortak Girisimi)
PROJE YÖNETICISI
ALTAN ÇETINKAYA
Harita Mühendisi
Harita Mühendisi SELİM SAYDAN
Harita Mühendisi KORCAN ERGIN
Harita Mühendisi DİLEK AYDIN
Harita Yüksek Mühendisi HAKAN İLHAN
HALİHAZIR HARITA SEFİ
İSMAİL SEYREK
Harita Mühendisi
PROJE YÖNETICISI
HARİTA SUBE MÜDÜRÜ V.
SERKAN ONUR
Harita Yüksek Mühendisi
GEBZE ILÇESI (Gebze Beldesi) G22-b-24-b-1-b
KOCAELI
-G22-b-24-b-1-b