


GEBZE İLÇESİ (Gebze Beldesi)

KOCAELİ

G22-b-18-c-2-d

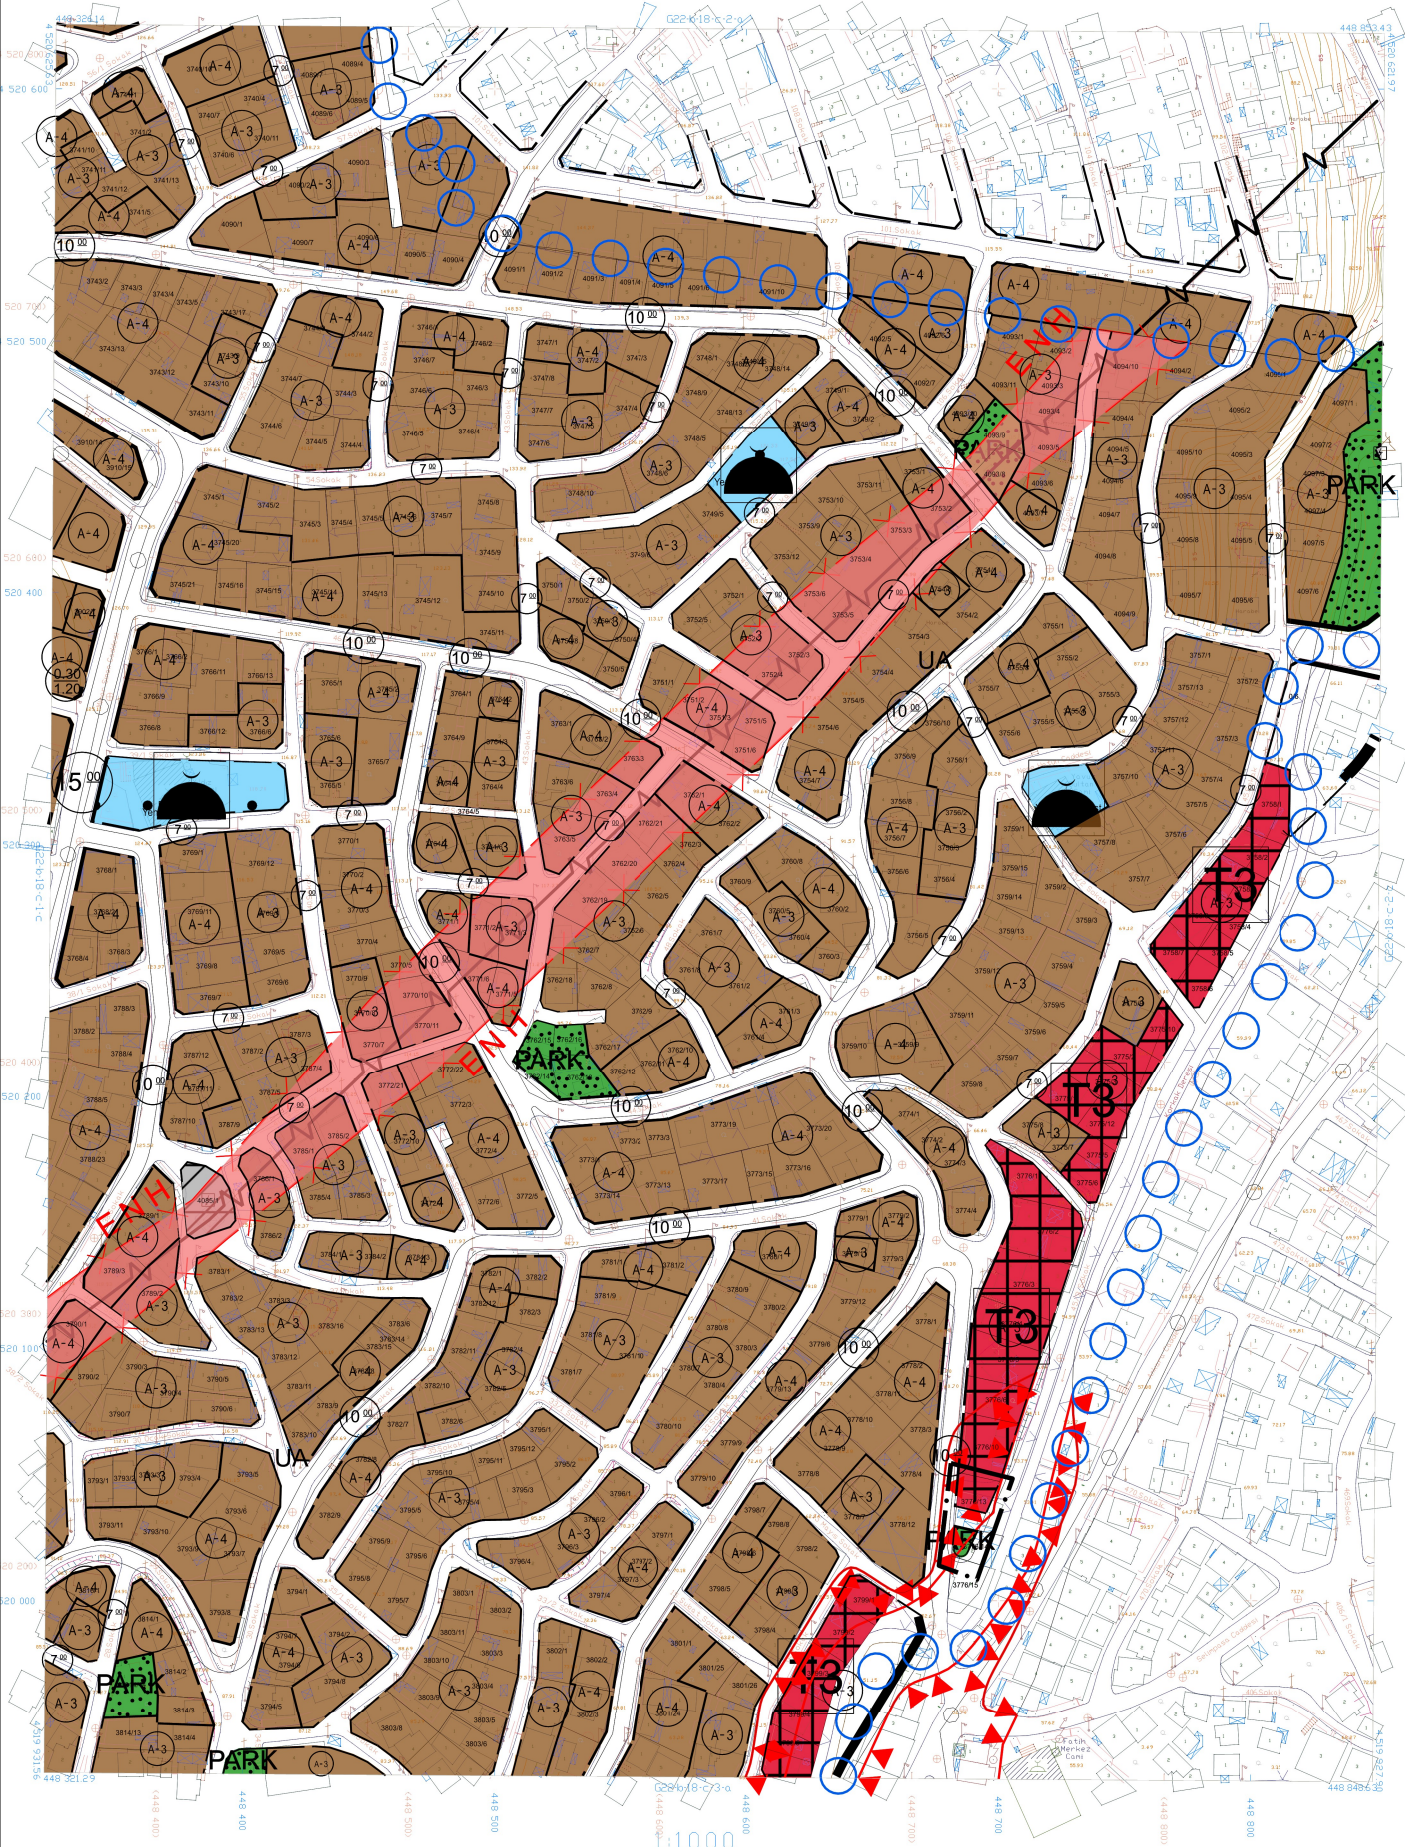

Kocaeli Büyükşehir Belediyesi
tarafından Fotogrametrik yöntemle
yapılan Kocaeli iline ölçek 1/1000
ölçekte sayısal Halihazır Harita 319
sayılı İmar Kanununun 7/a maddesine
göre imatelen ve onatılmıştır.

Başkan Adına
GÖKMEN MENGÜC
İmar ve Şehircilik Dairesi Başkanı

GEBZE İLÇESİ (Gebze Beldesi) G22-b-18-c-2-d

KOCAELİ

Koordinatları ve pafta bölünmesi en son güncellenen
TUTGAY e-koji 20050 e-gegnada, GRS90 e-ipsizli ve
Transversal Mercator (TM) izoluşunda düzenlenmiştir.

Agustos 2000 tarihinde çekilen renkli hava Fotoğraflarından
üretmiştir.Yapılan sacak çizgileriyle gösterilmiştir.

Yüklenici Firma : KUTLUBEY HARİTA A.Ş.
CETINKAYA İMAR A.Ş.
(Ortak Girişim)

PROJE YONETİCİSİ

ALTAN CETINKAYA
Harita Mühendisi

Harita Mühendisi SELİM SAYDAN

Harita Mühendisi KORCAN ERGİN

Harita Mühendisi DİLEK AYDIN

Harita Yüksek Mühendisi HAKAN İLHAN

KONTROL

HALHAZIR HARİTA SEFİ

İSMAİL SEVİKER
Harita Mühendisi

PROJE YONETİCİSİ

HARİTA ŞUBE MÜDÜRÜ V.
SERKAN ÖZÜR
Harita Yüksek Mühendisi